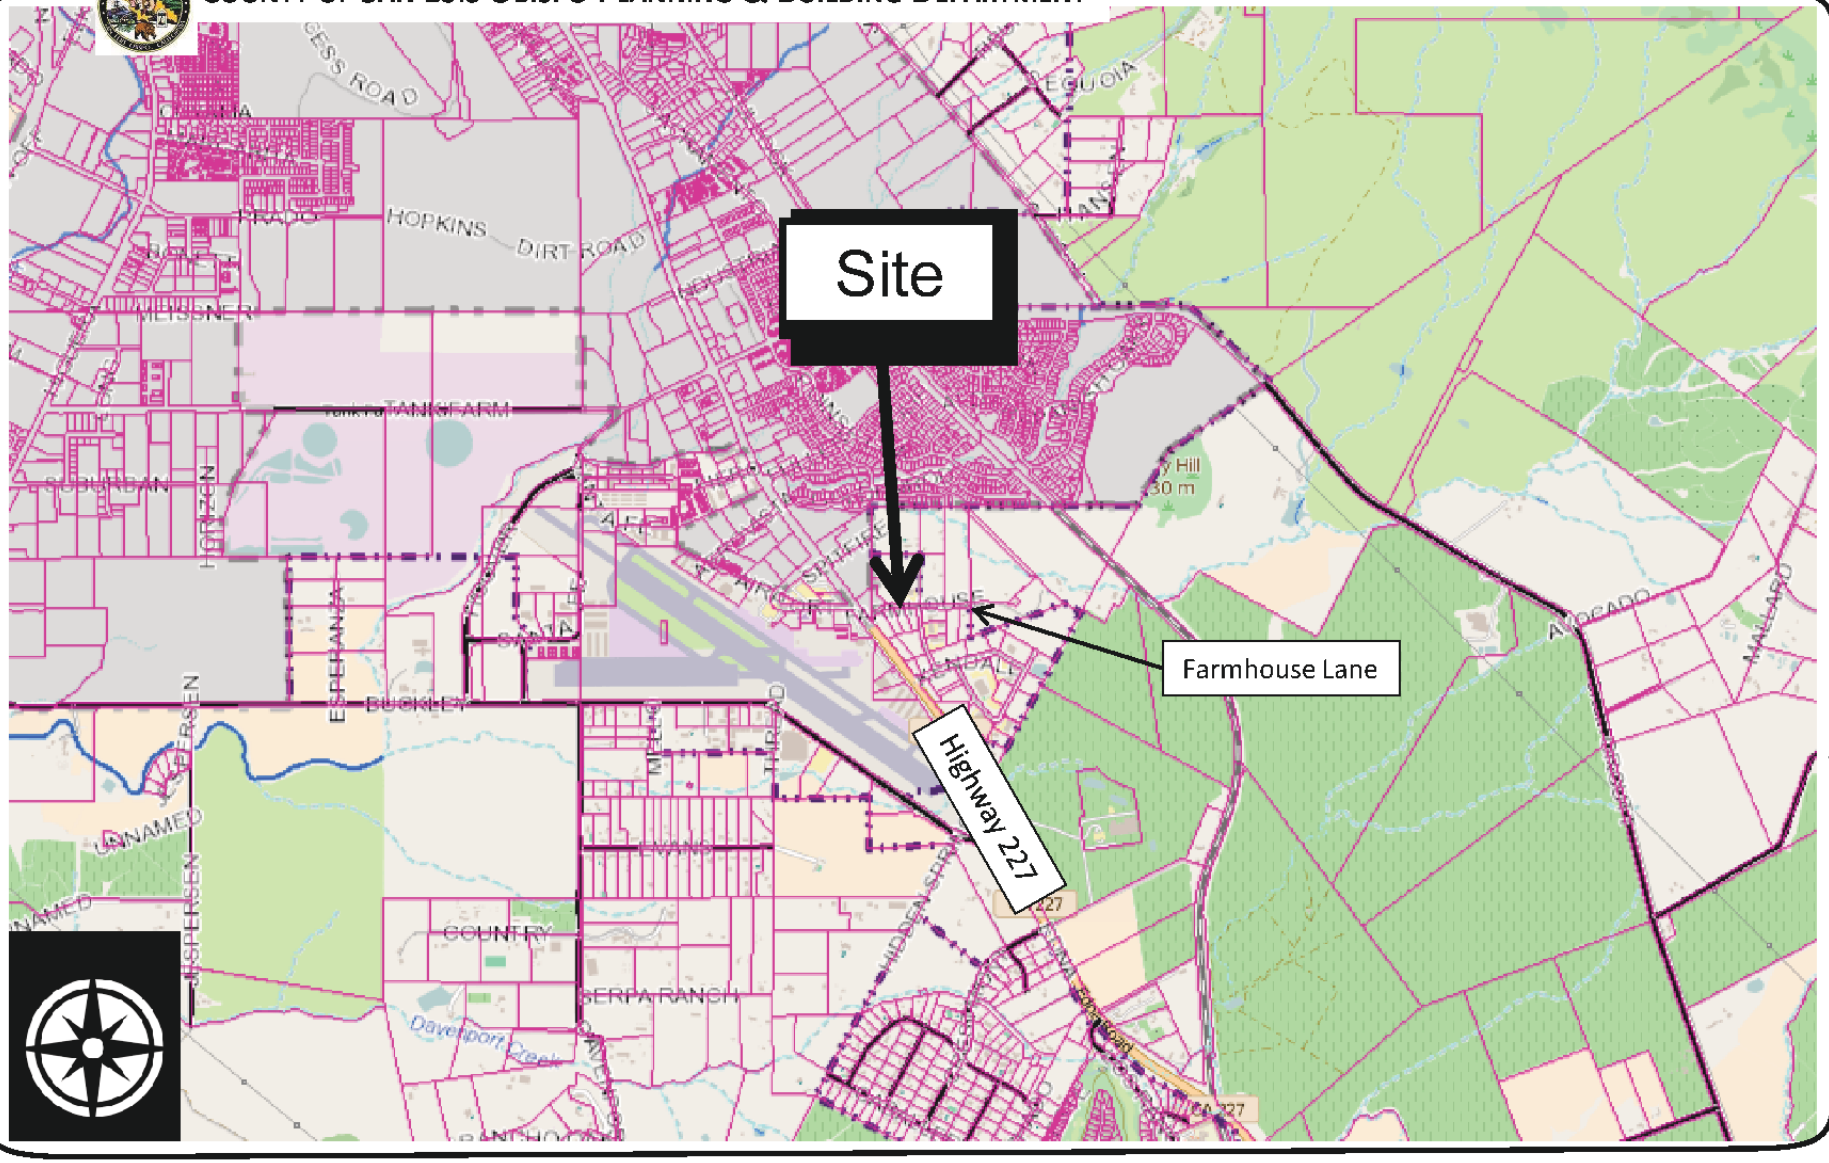

Minor Use Permit DCR2015-00093
Onsorc, LLC.

Vicinity Map

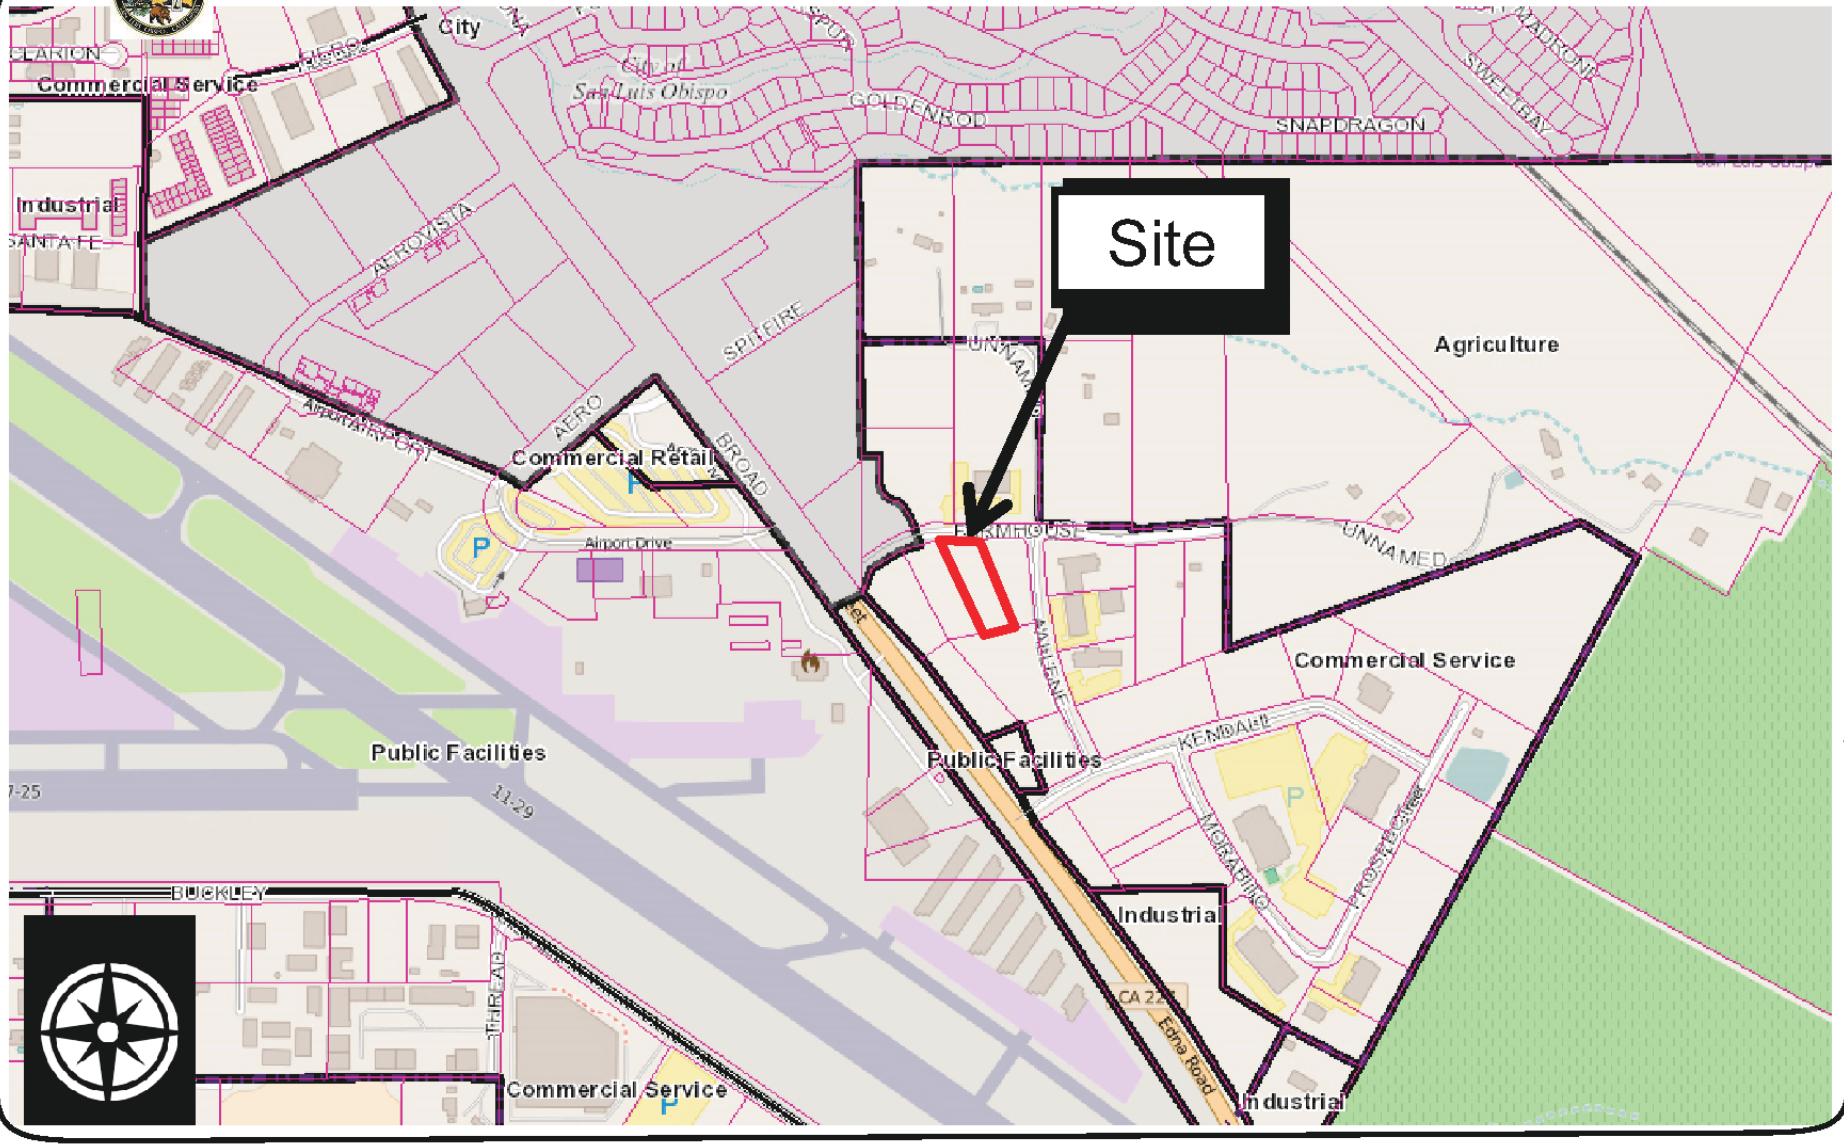

Minor Use Permit DCR2015-00093
Onsorc, LLC.

Land Use Category Map

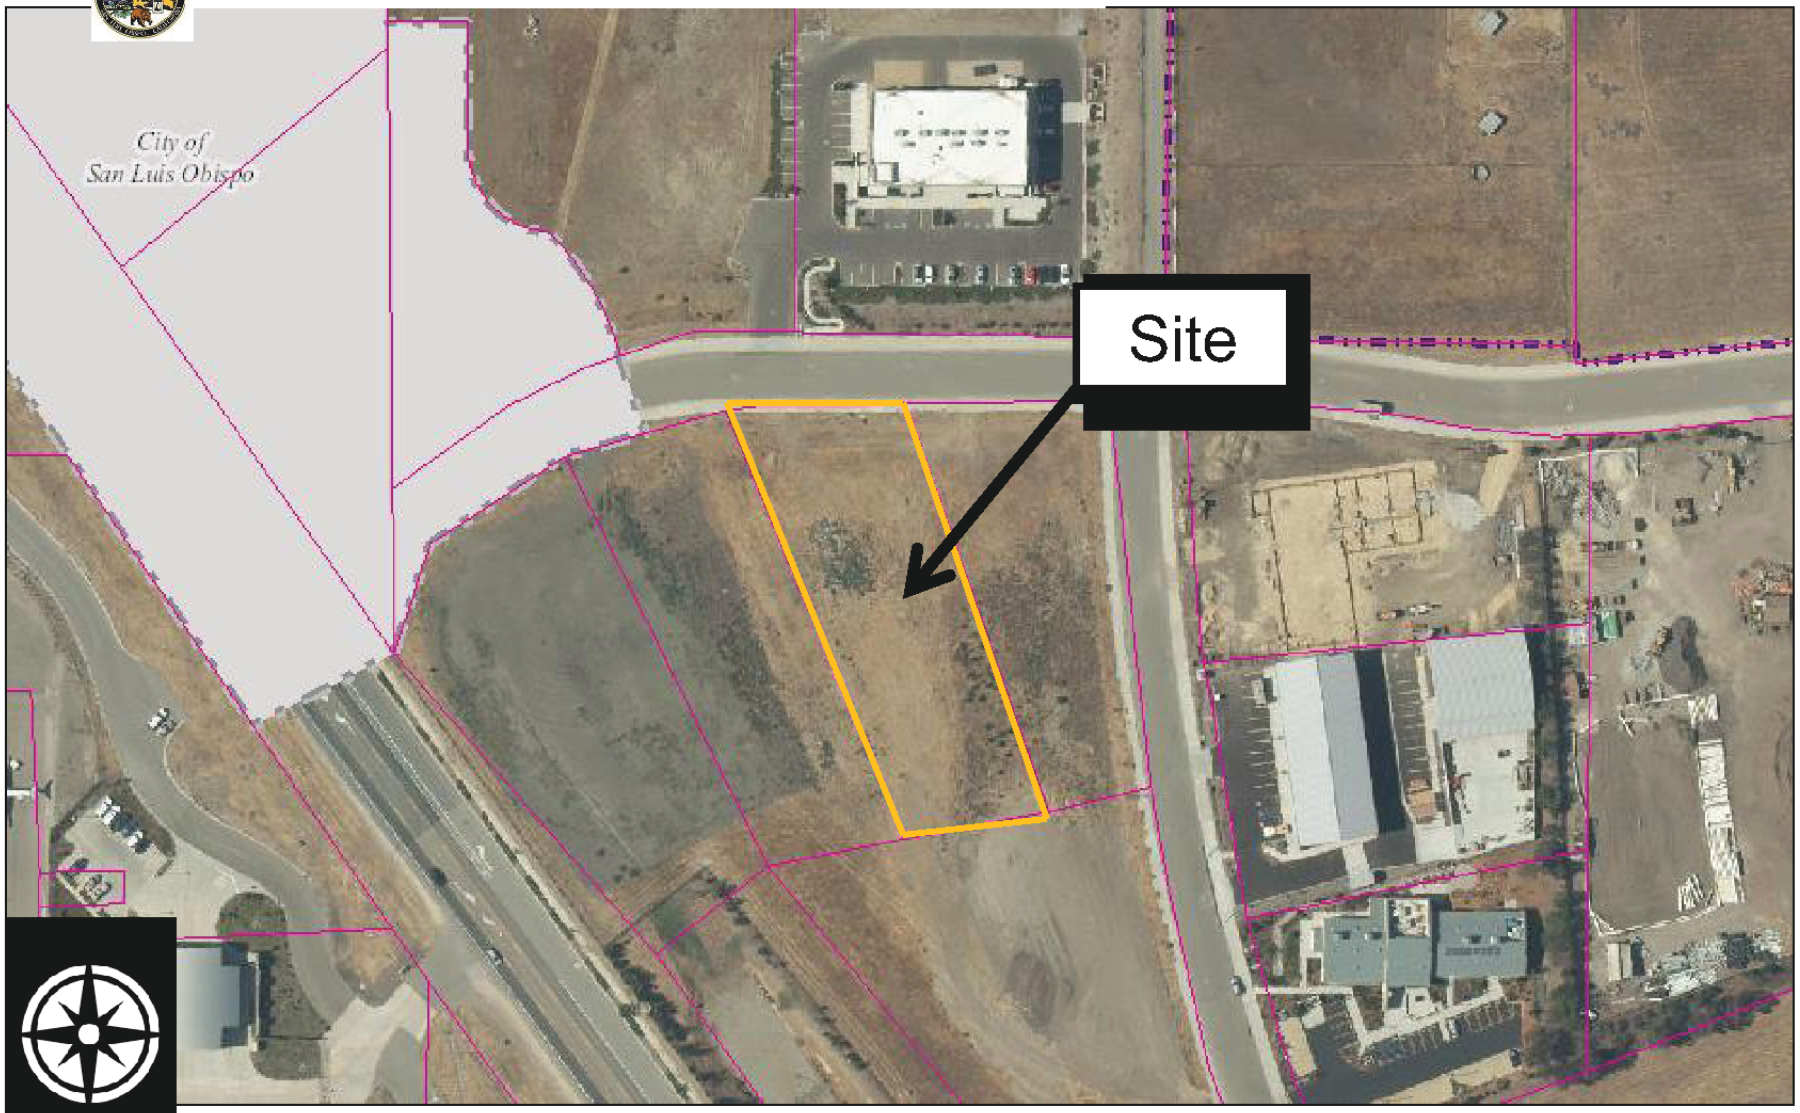

Minor Use Permit DCR2015-00093
Onsorc, LLC.

Aerial Photograph

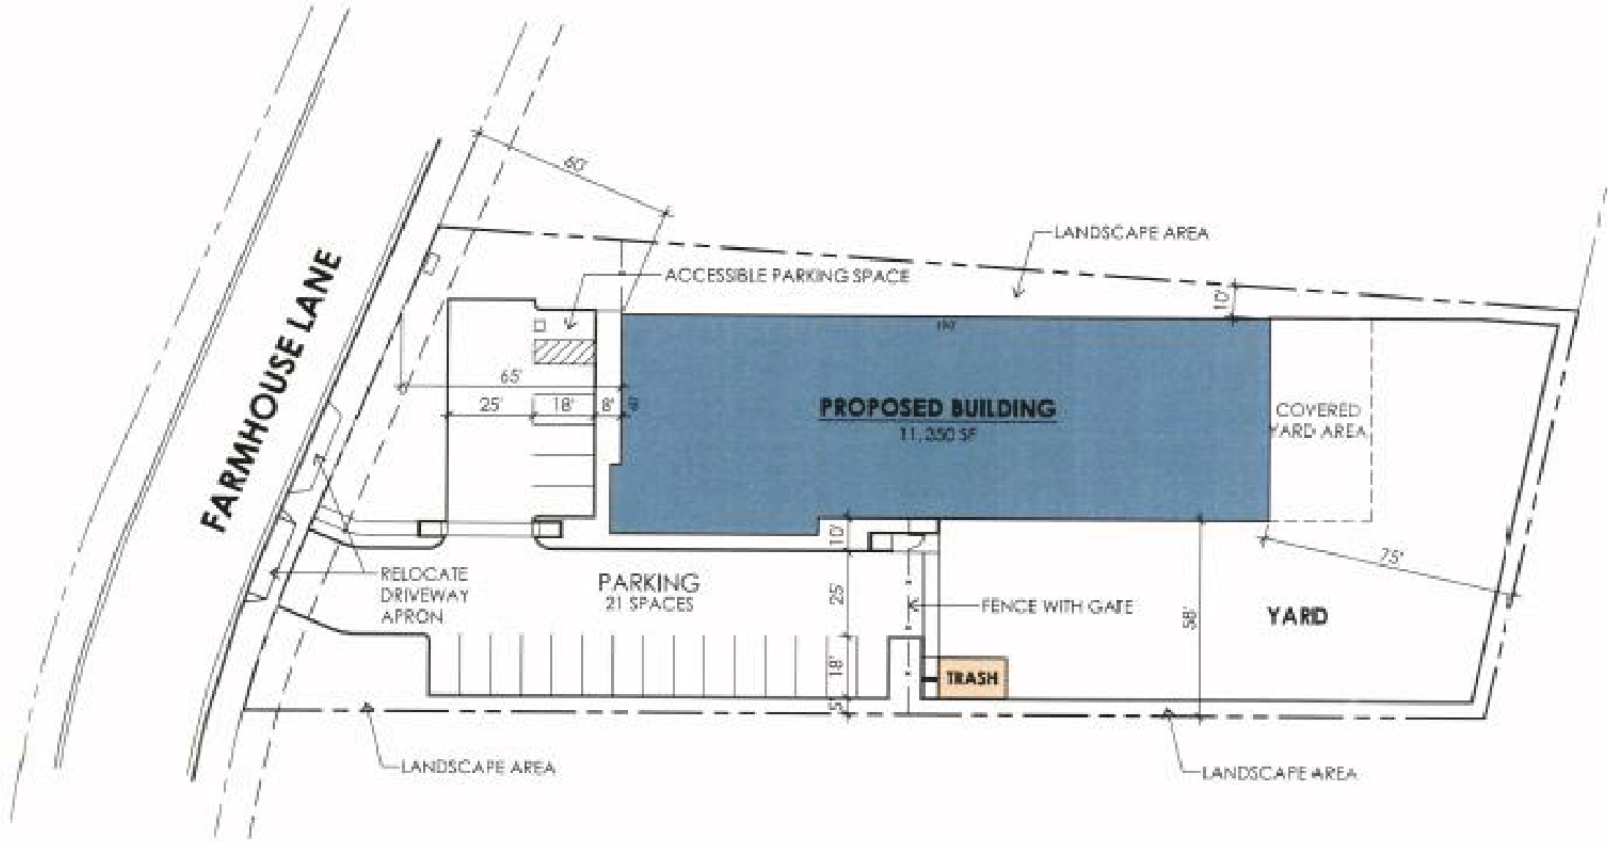

Minor Use Permit DCR2015-00093
Onsorc, LLC.

Site Plan

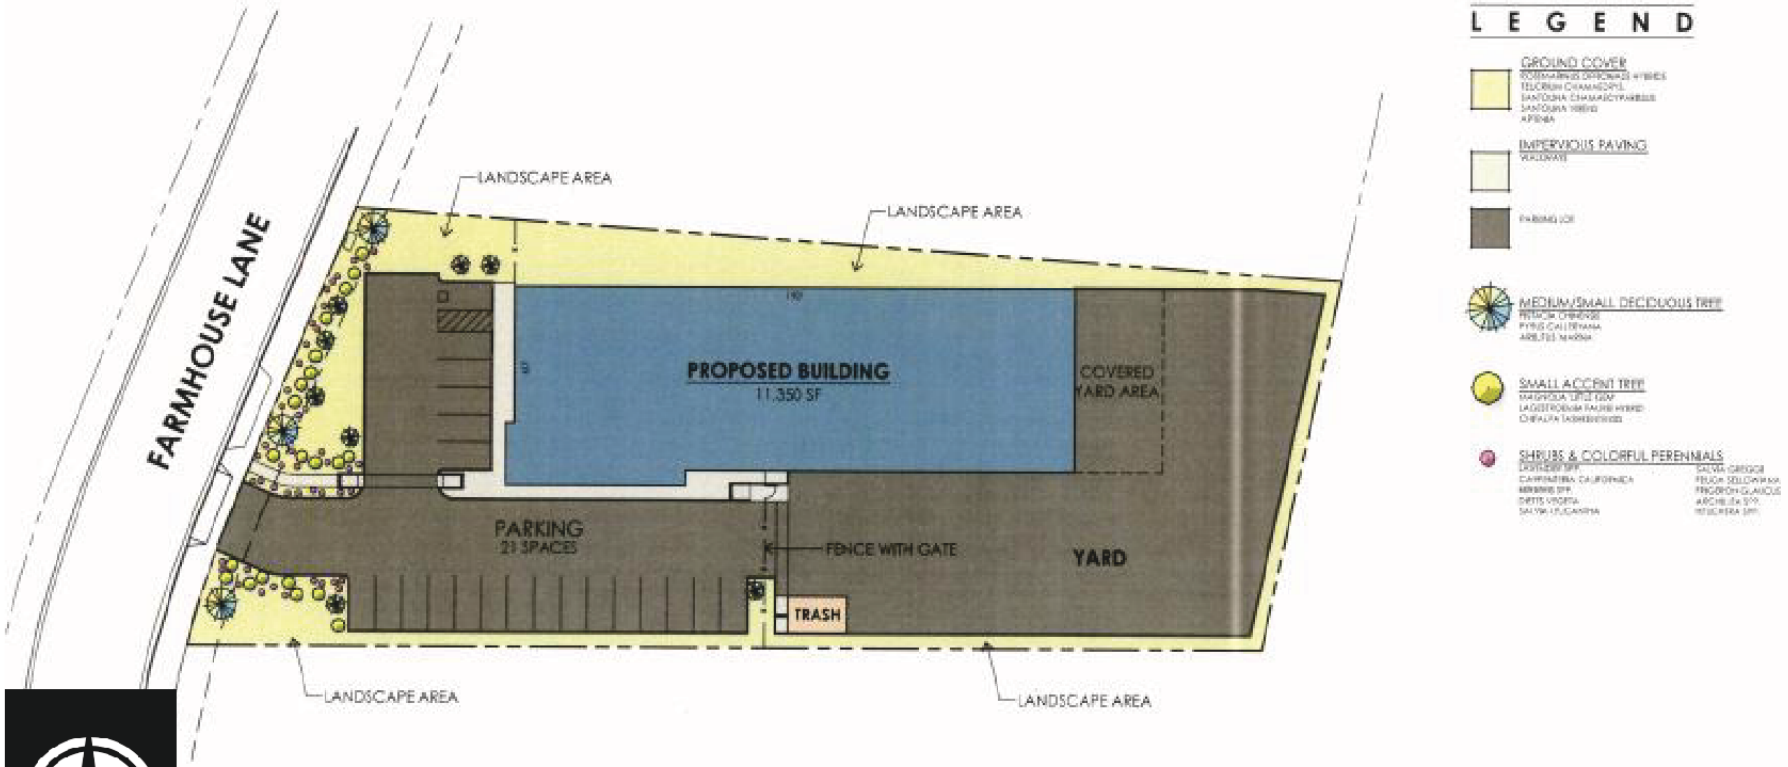

Minor Use Permit DCR2015-00093
Onsorc, LLC.

Landscaping Plan

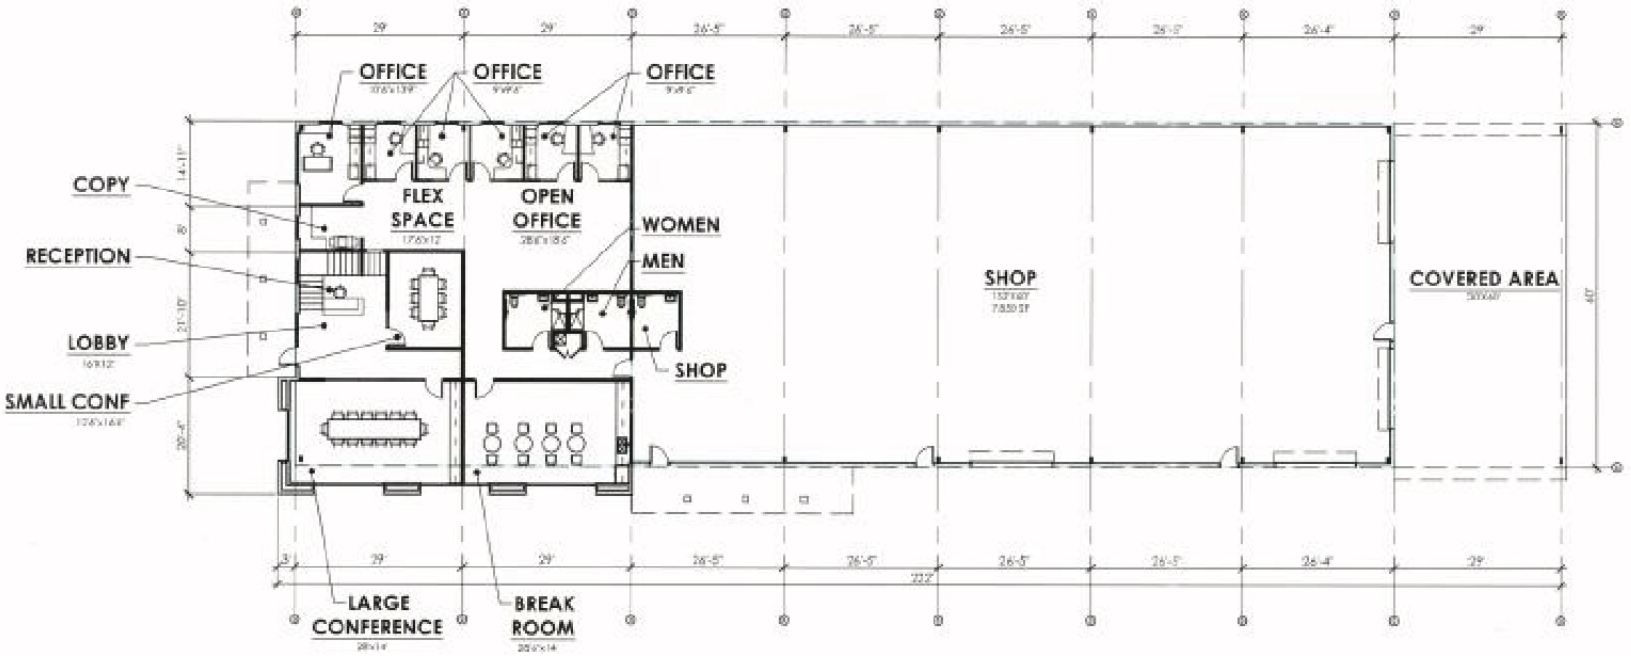

Minor Use Permit DCR2015-00093
Onsorc, LLC.

Floor Plan

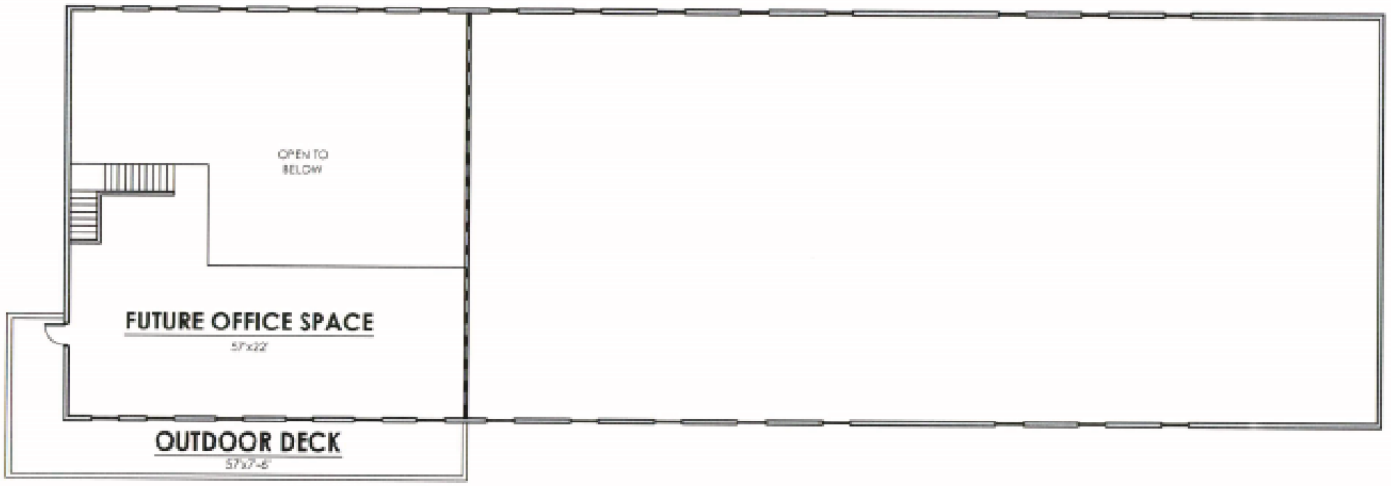

Minor Use Permit DCR2015-00093
Onsorc, LLC.

Mezzanine Plan

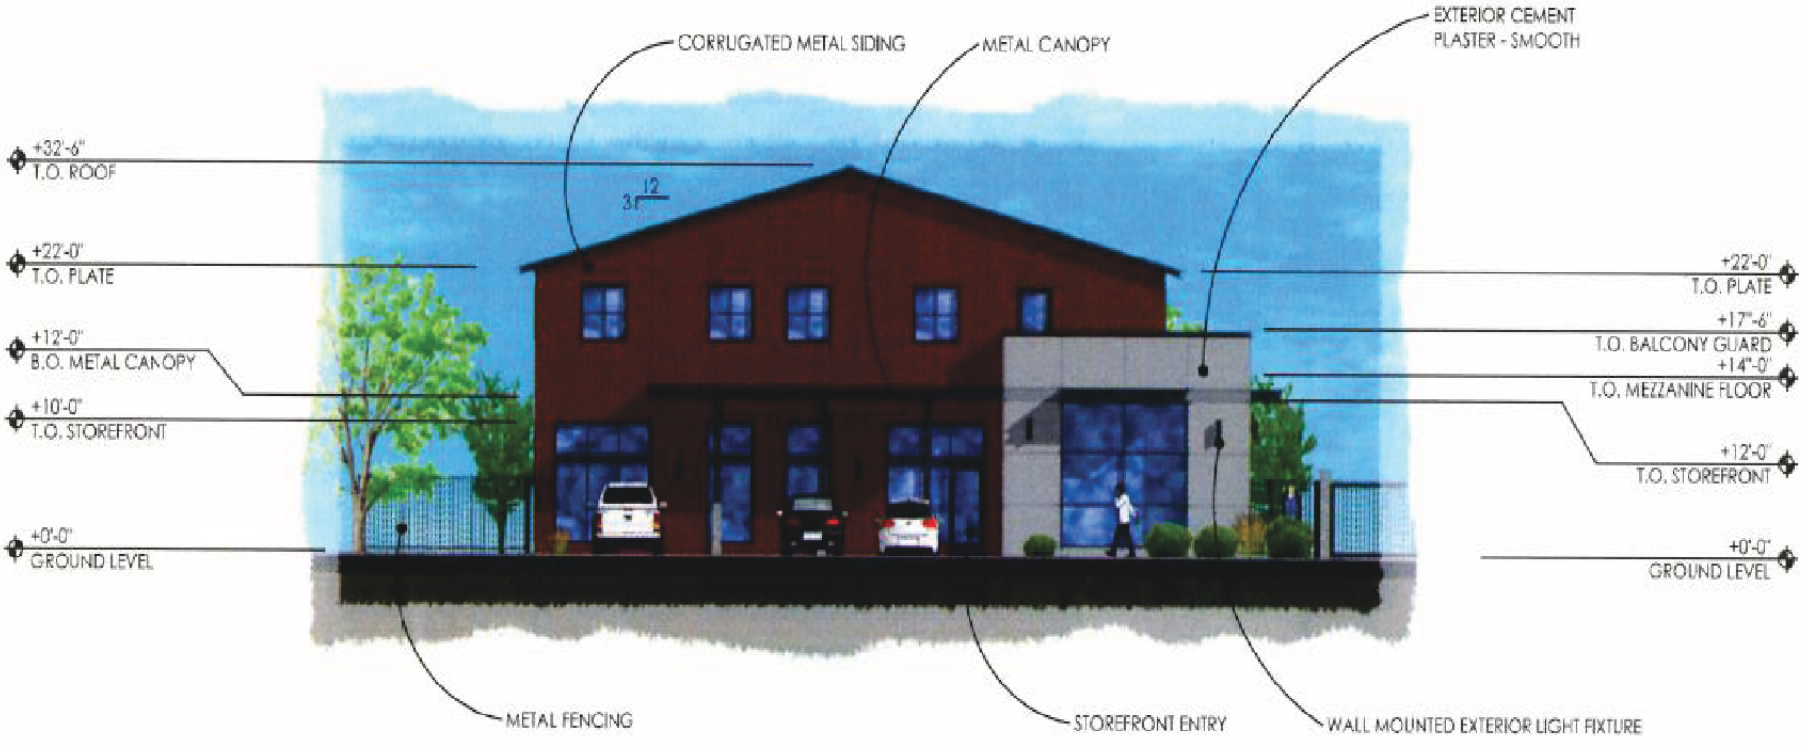

Minor Use Permit DCR2015-00093
Onsorc, LLC.

North Elevation

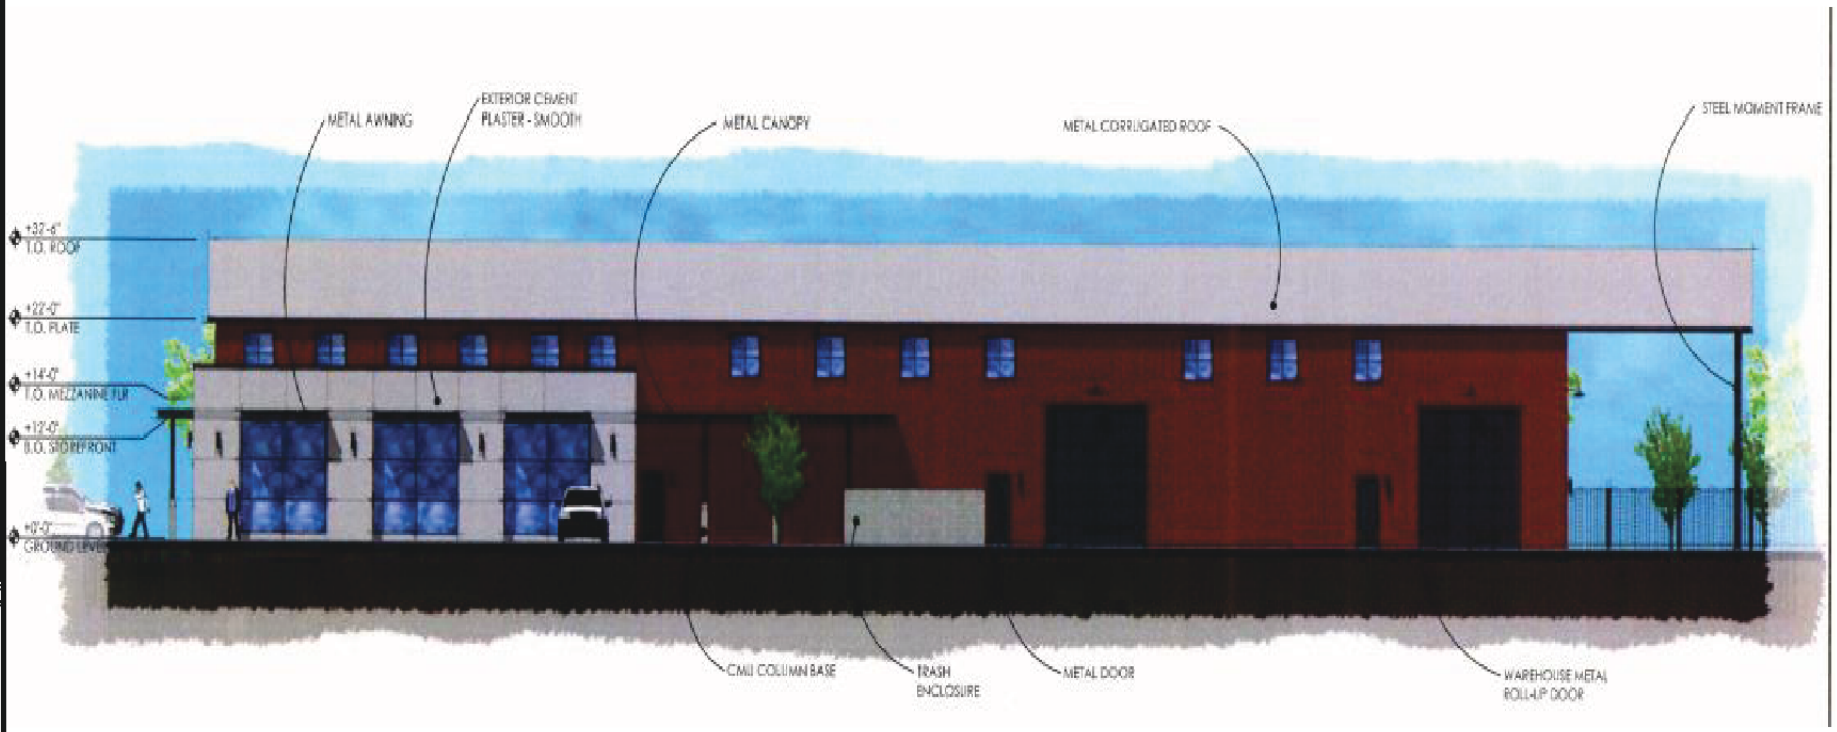

Minor Use Permit DCR2015-00093
Onsorc, LLC.

West Elevation

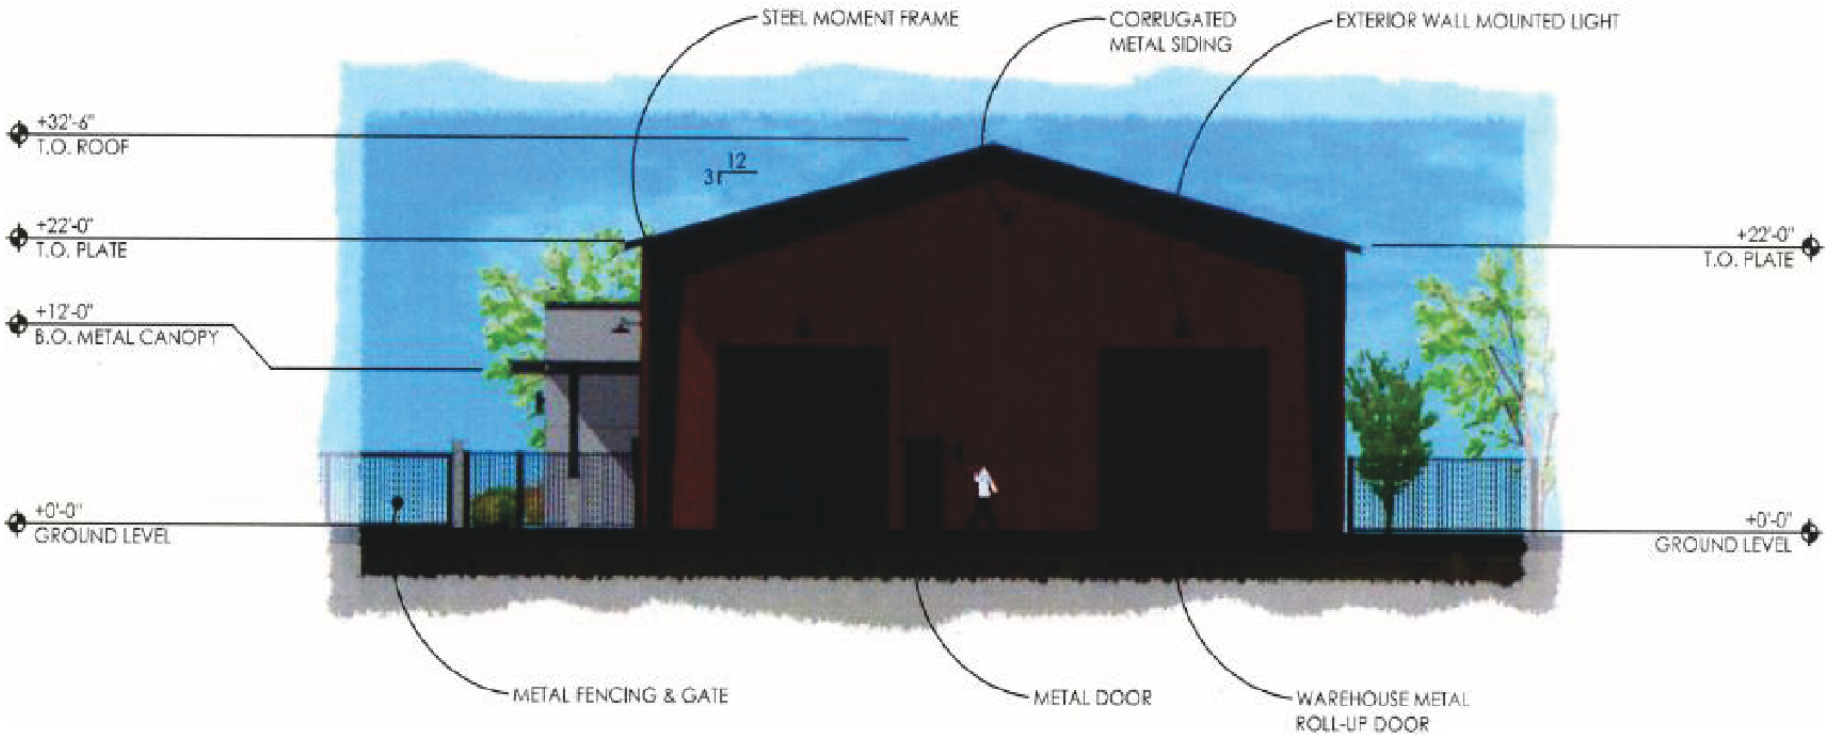

Minor Use Permit DCR2015-00093
Onsorc, LLC.

South Elevation

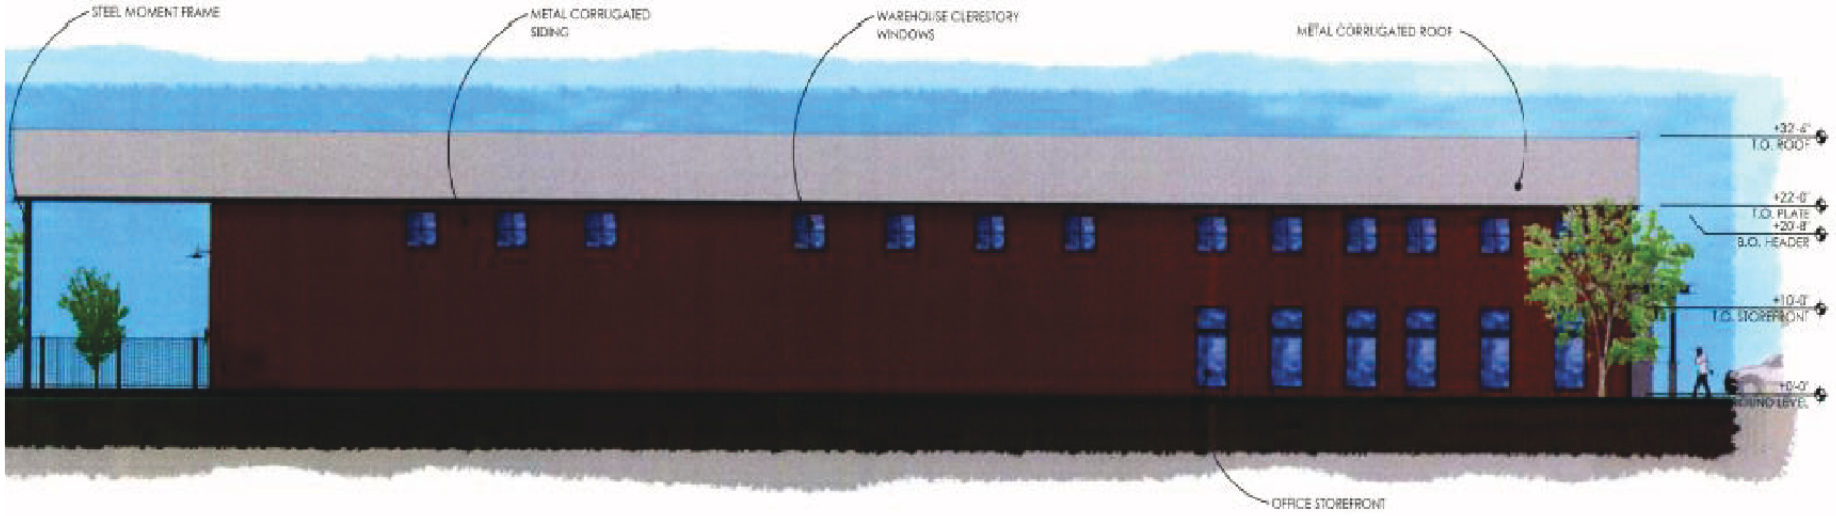

Minor Use Permit DCR2015-00093
Onsorc, LLC.

East Elevation

Minor Use Permit DCR2015-00093
Onsorc, LLC.

Entry Perspective

Minor Use Permit DCR2015-00093
Onsorc, LLC.

Warehouse Perspective

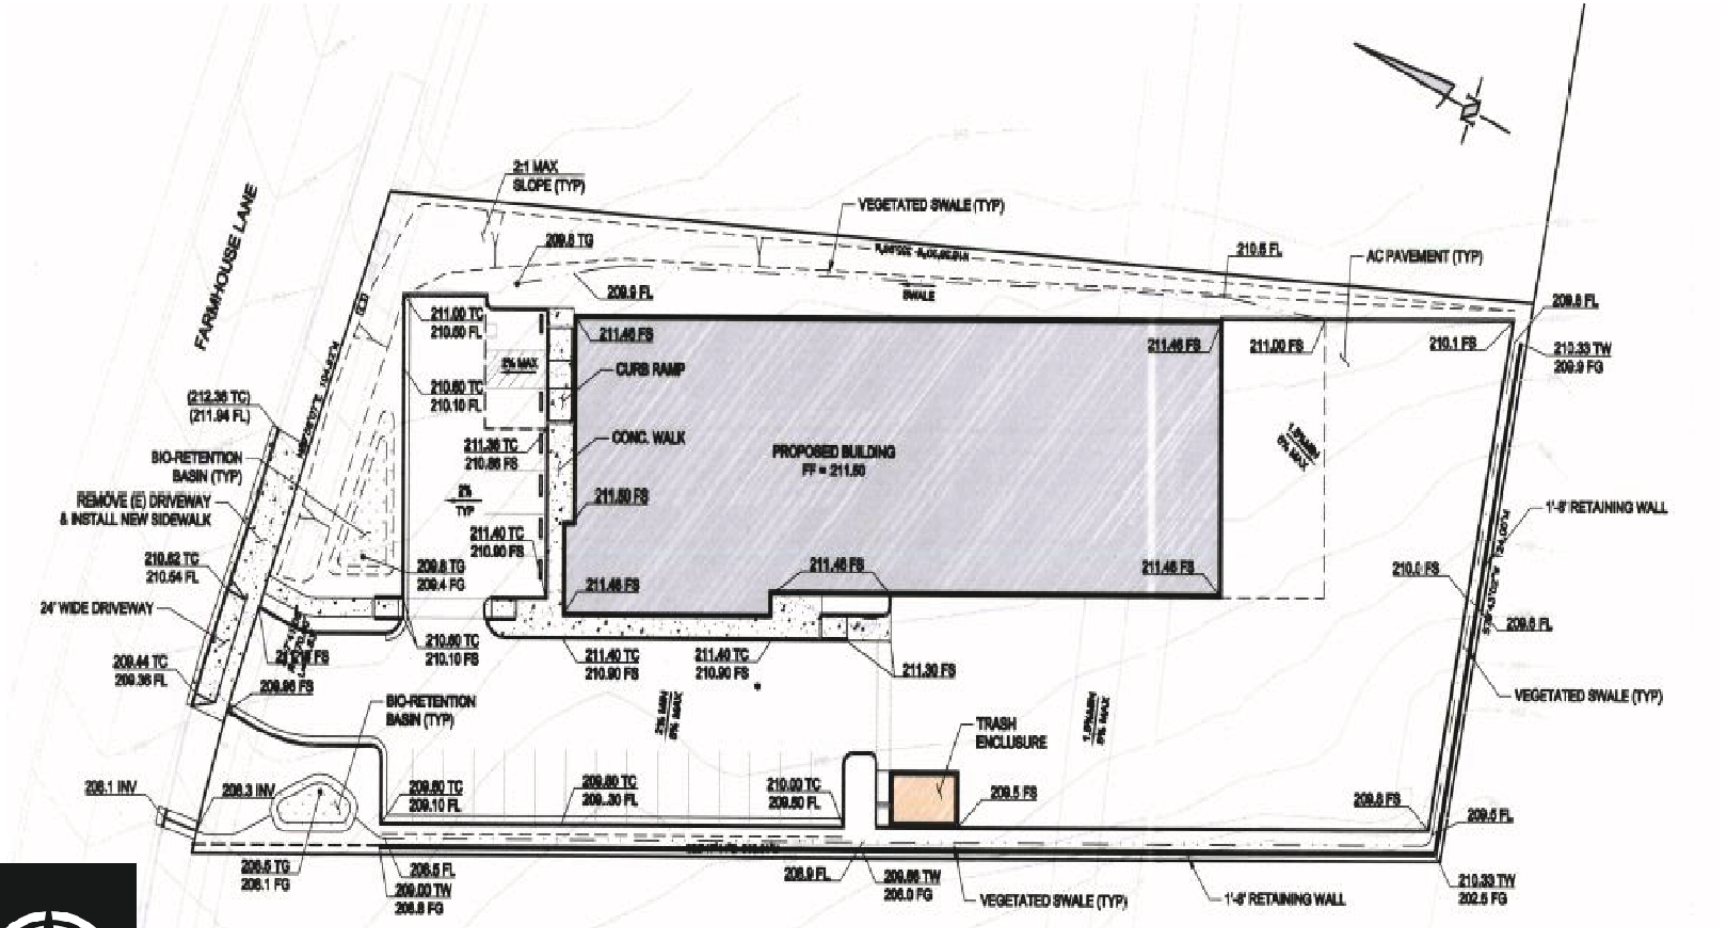

Minor Use Permit DCR2015-00093
Onsorc, LLC.

Preliminary Grading Plan