022-25

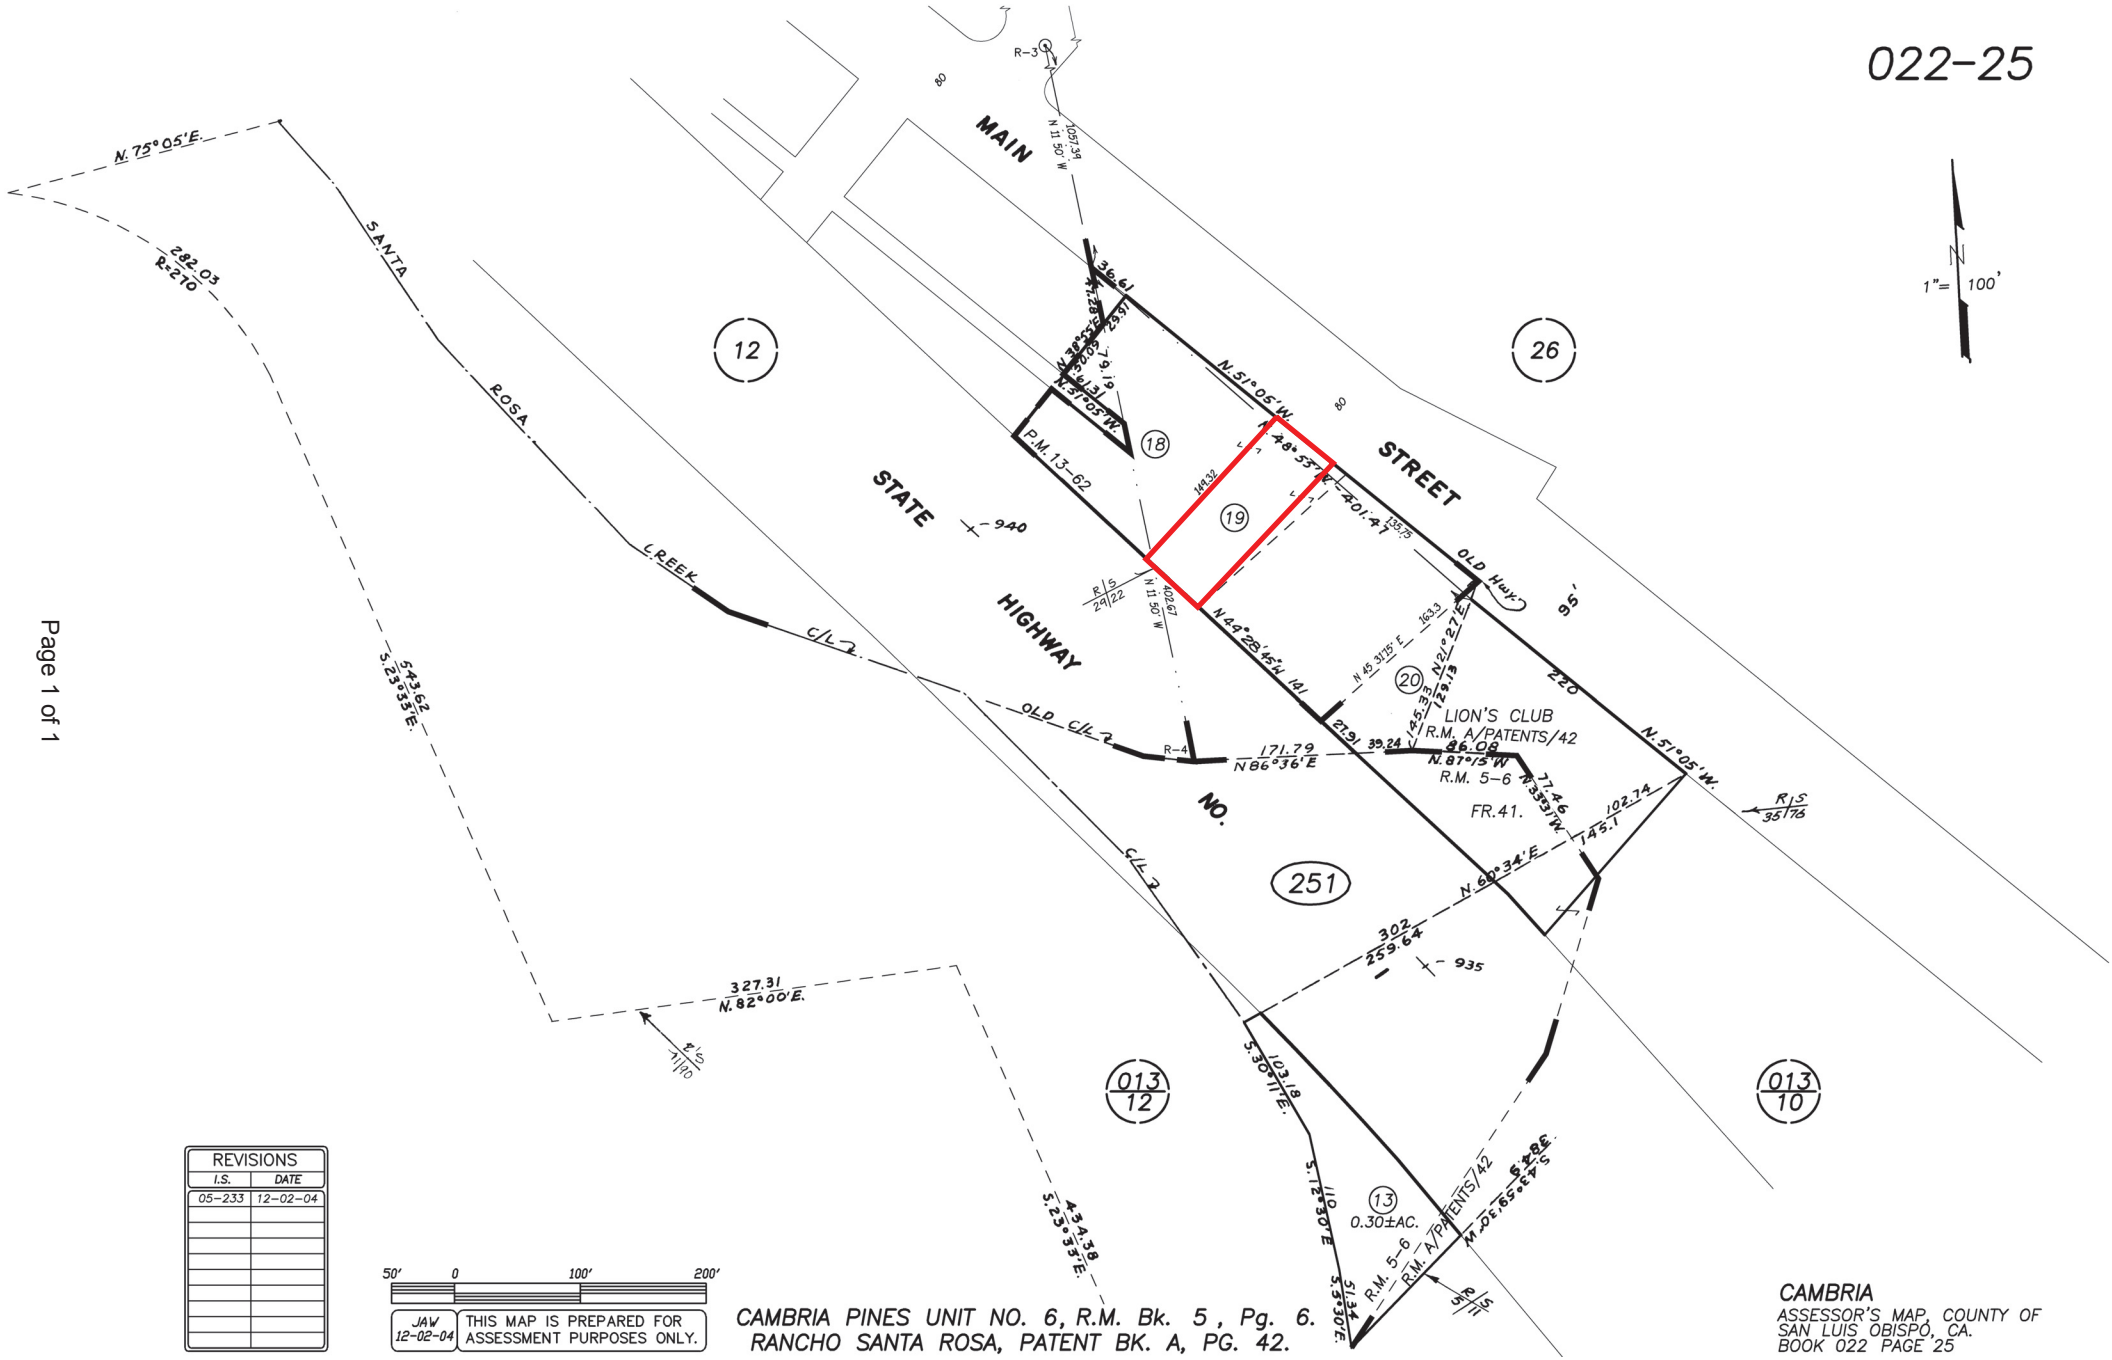
1"= 100'
MAIN
STREET
STATE
HIGHWAY
NO.
SANTA
ROSA
CREEK
OLD HWY
12
26
18
19
20
251
13
0.30±AC.
LION'S CLUB
R.M. A/PATENTS/42
R.M. 5-6
FR.41.
P.M. 13-62
N. 75°05'E.
282.03
R=270
543.62
S.23°33'E.
327.31
N.82°00'E.
434.38
S.23°33'E.
N.51°05'W.
401.41
N.44°28'45"W.
171.79
N86°36'E
N.60°34'E.
259.64
302
103.18
S.30°11'E.
110
S.72°30'E.
51.34
S.3°30'E.
S.43°59'30"W.
95'
220
145.1
102.74
77.46
N.33°31'W.
86.08
N.87°15'W
R/S
35/176
013
12
013
10
REVISIONS
I.S. DATE
05-233 12-02-04
50' 0 100' 200'
JAW 12-02-04
THIS MAP IS PREPARED FOR ASSESSMENT PURPOSES ONLY.
CAMBRIA PINES UNIT NO. 6, R.M. Bk. 5, Pg. 6.
RANCHO SANTA ROSA, PATENT BK. A, PG. 42.
CAMBRIA
ASSESSOR'S MAP, COUNTY OF SAN LUIS OBISPO, CA.
BOOK 022 PAGE 25