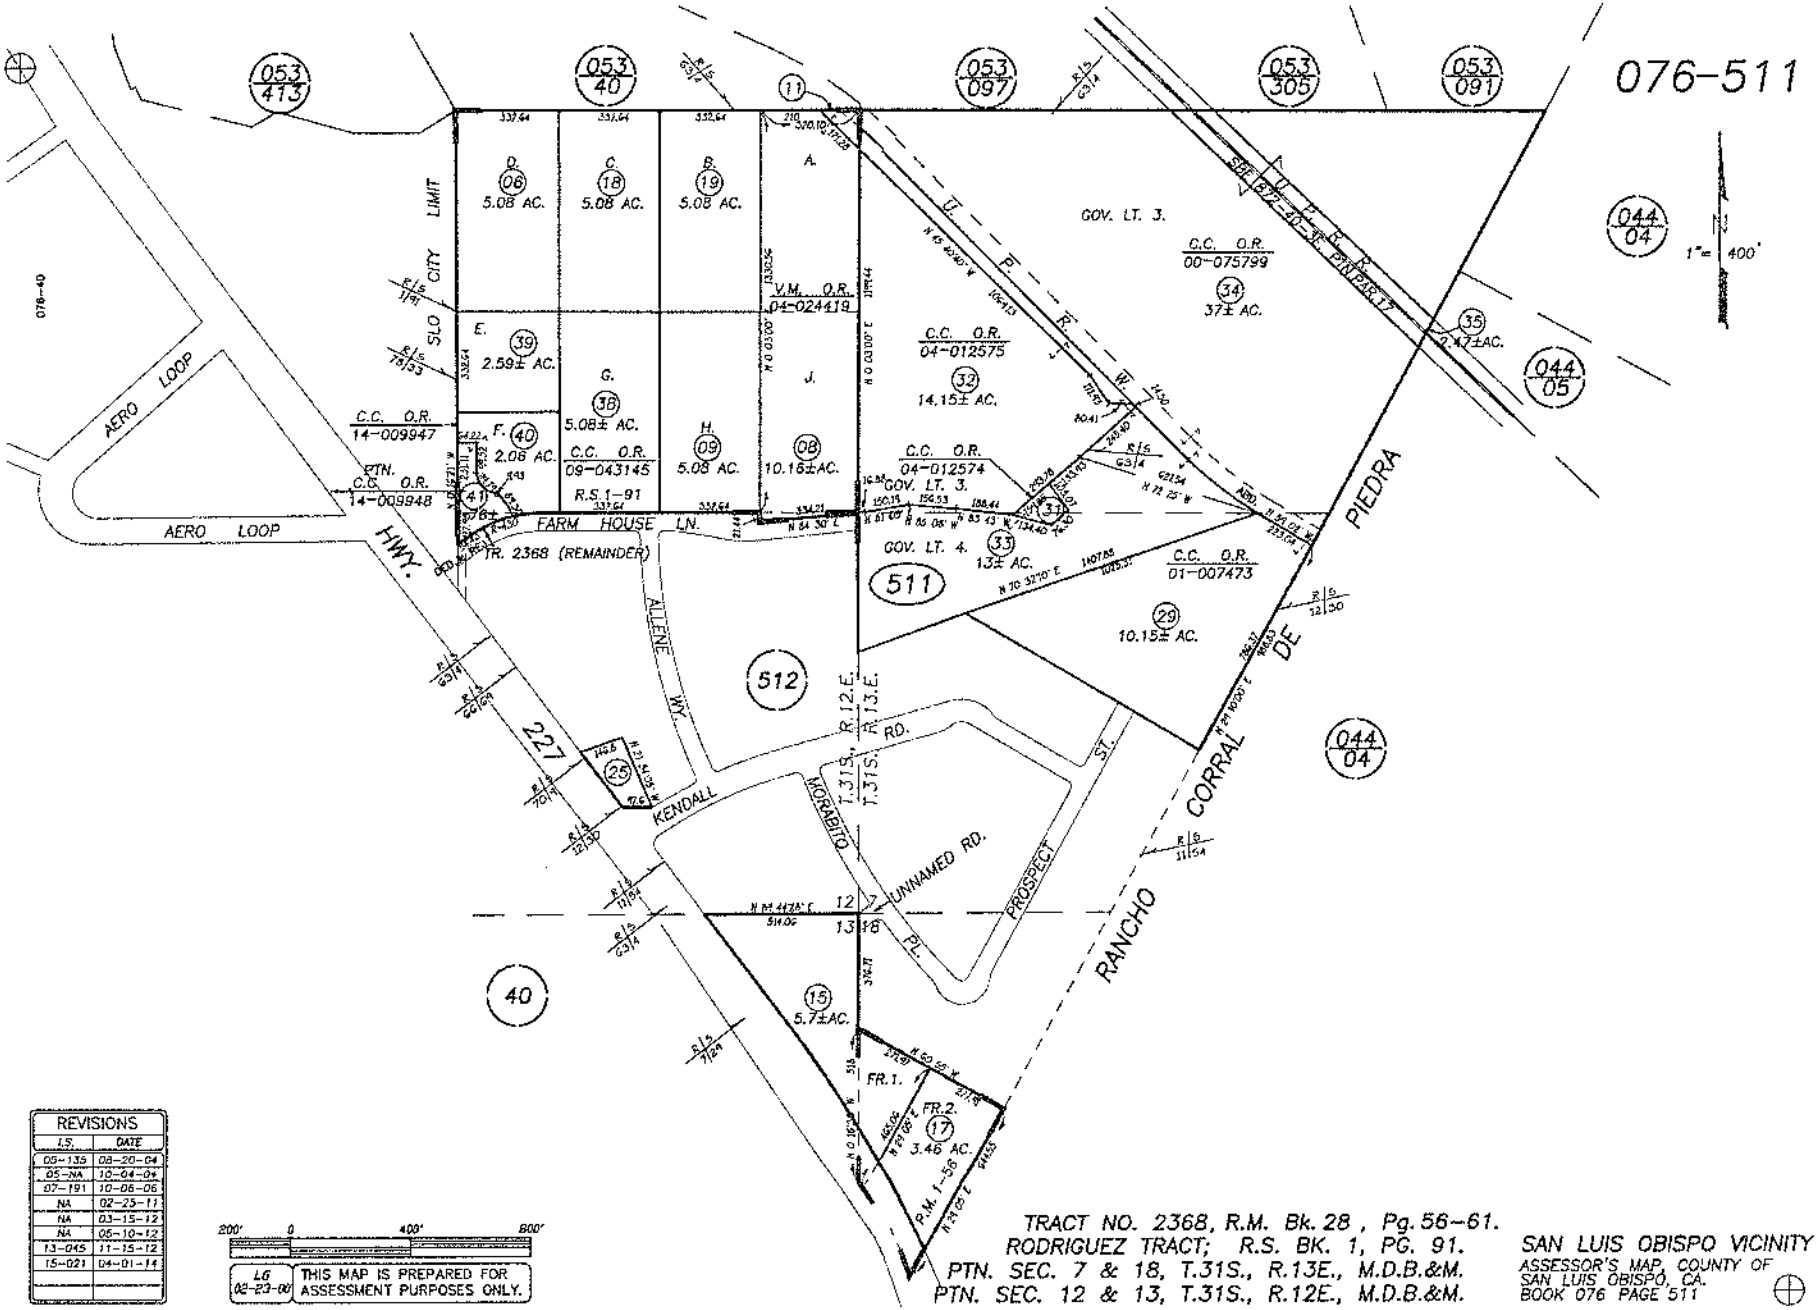

REVISIONS	
I.S.	DATE
09-135	08-20-09
05-NA	10-04-04
07-191	10-08-08
NA	02-25-11
NA	03-15-12
NA	05-10-12
13-045	11-15-12
15-021	04-01-14

200' 0 400' 800'

LG 02-23-00 THIS MAP IS PREPARED FOR ASSESSMENT PURPOSES ONLY.

TRACT NO. 2368, R.M. Bk. 28, Pg. 56-61.
RODRIGUEZ TRACT; R.S. BK. 1, PG. 91.
PTN. SEC. 7 & 18, T.31S., R.13E., M.D.B.&M.
PTN. SEC. 12 & 13, T.31S., R.12E., M.D.B.&M.

SAN LUIS OBISPO VICINITY
ASSESSOR'S MAP, COUNTY OF SAN LUIS OBISPO, CA.
BOOK 076 PAGE 511