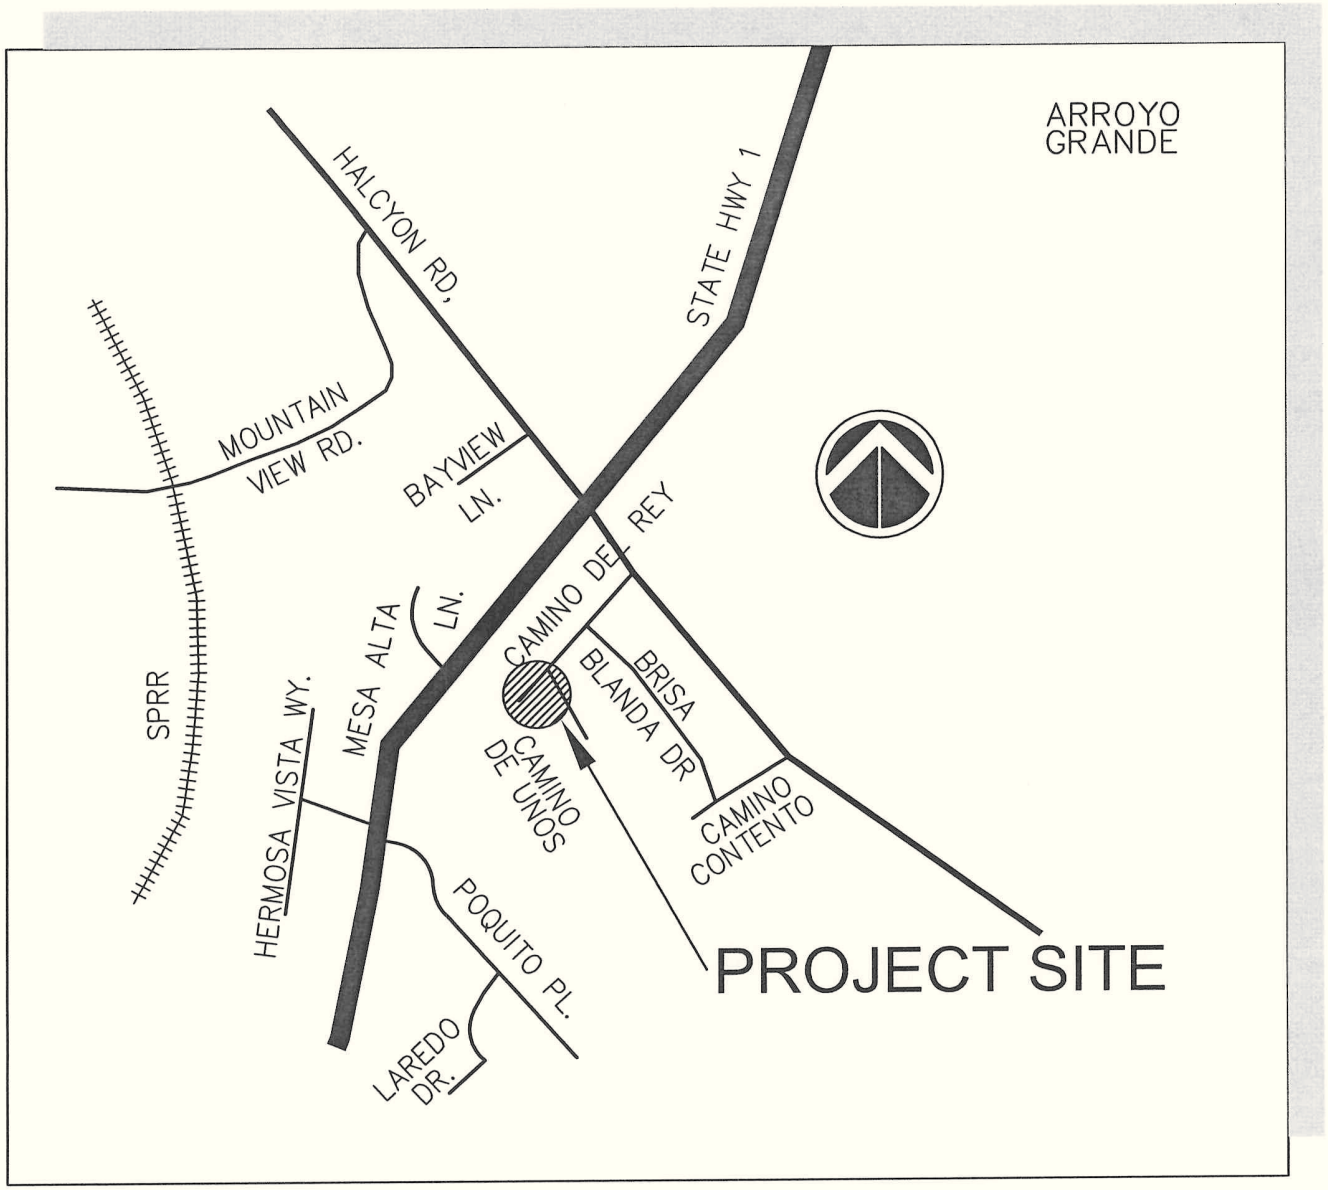

VICINITY MAP

NO SCALE

CO 05-0325 PHASE I

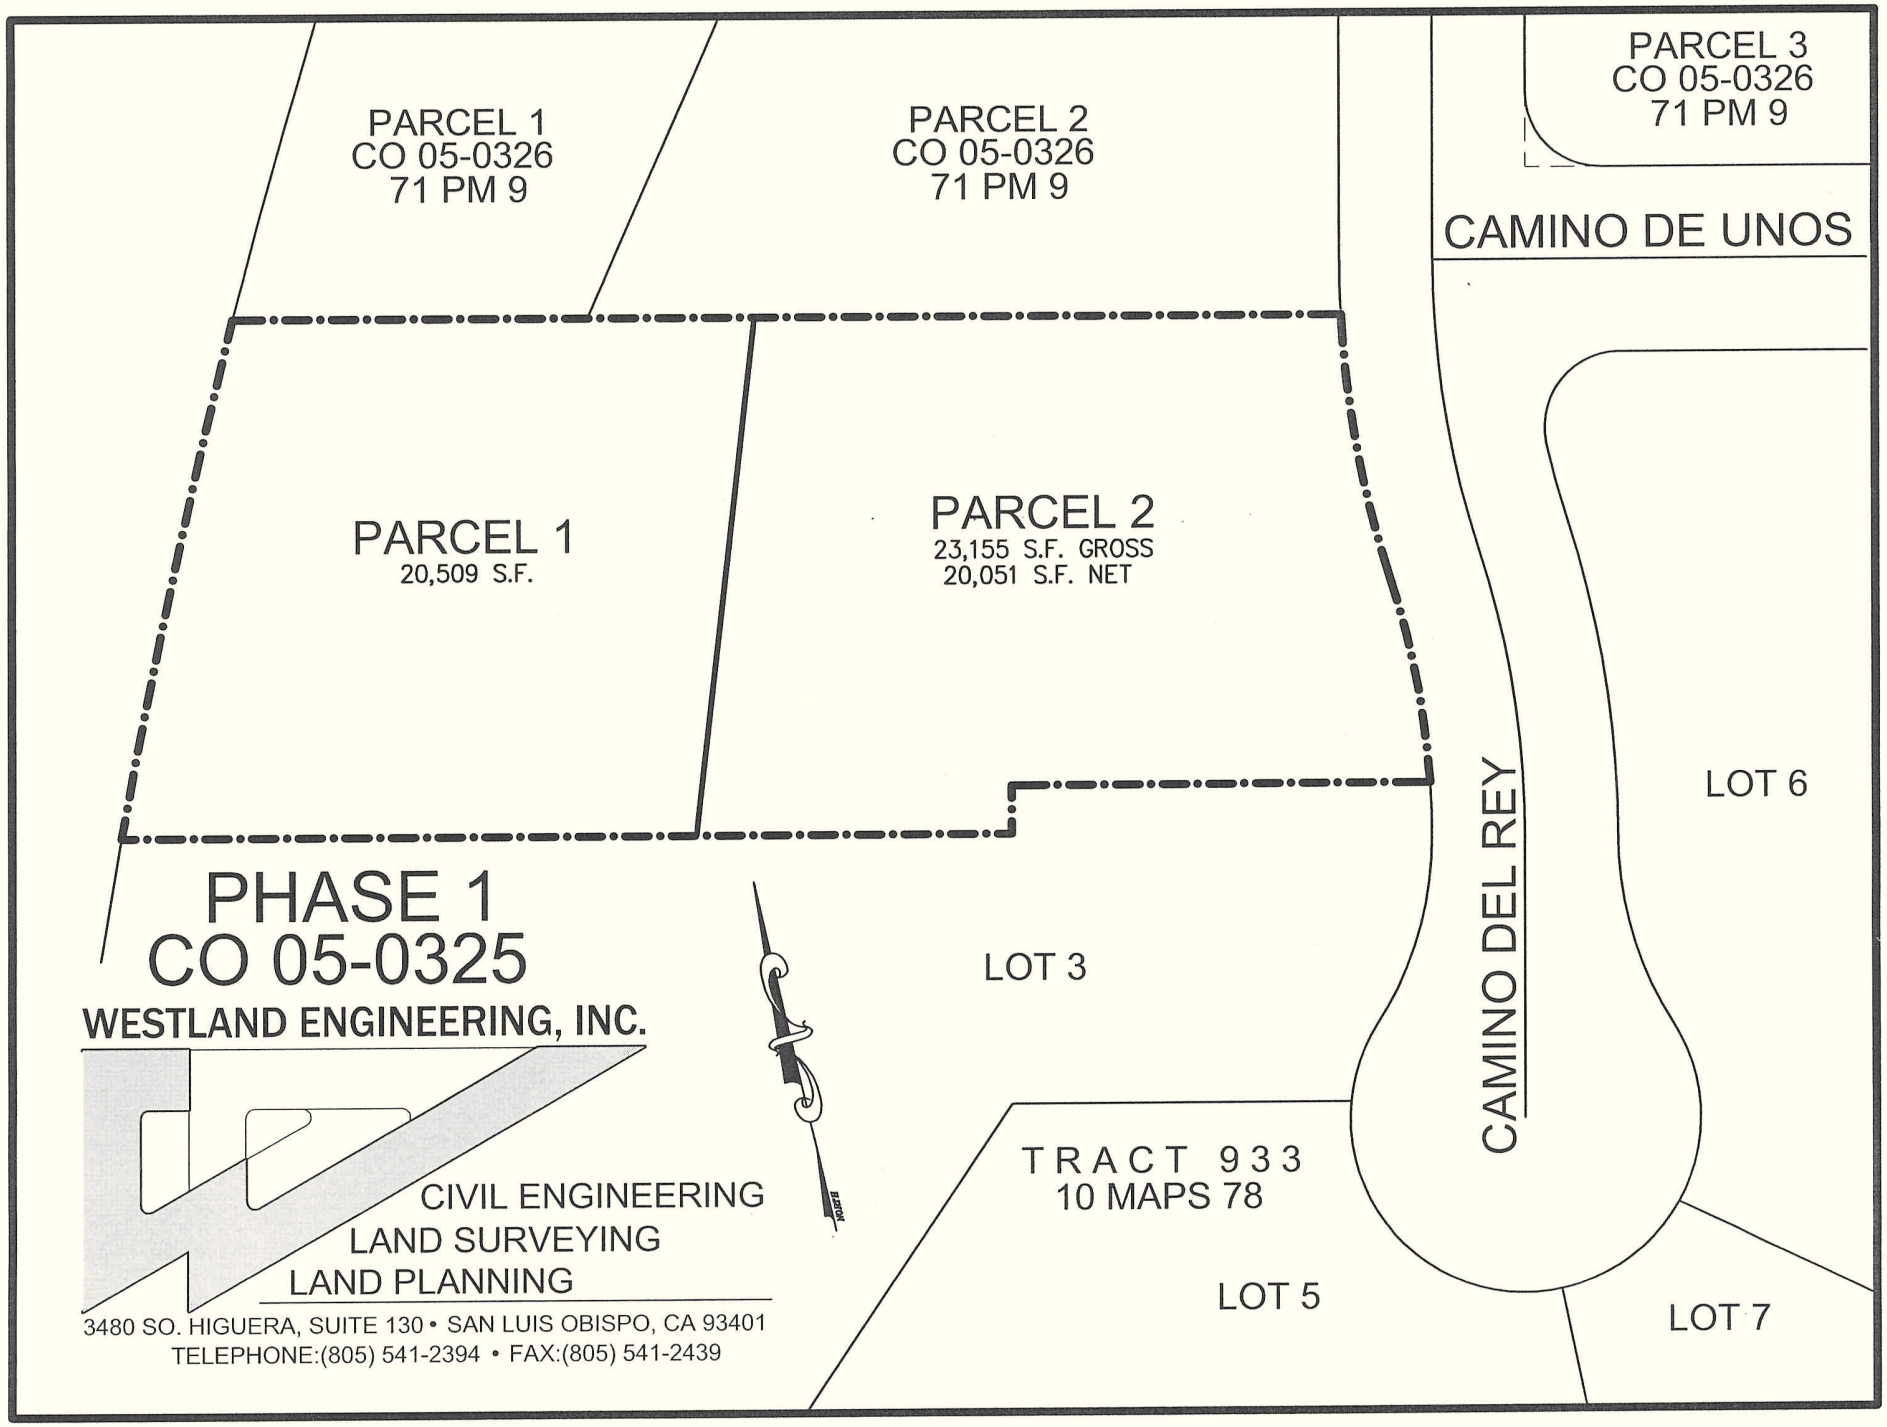
PARCEL 1
CO 05-0326
71 PM 9
PARCEL 2
CO 05-0326
71 PM 9
PARCEL 3
CO 05-0326
71 PM 9
CAMINO DE UNOS
PARCEL 1
20,509 S.F.
PARCEL 2
23,155 S.F. GROSS
20,051 S.F. NET
CAMINO DEL REY
LOT 6
PHASE 1
CO 05-0325
WESTLAND ENGINEERING, INC.
LOT 3
CIVIL ENGINEERING
LAND SURVEYING
LAND PLANNING
TRACT 933
10 MAPS 78
LOT 5
LOT 7
3480 SO. HIGUERA, SUITE 130 • SAN LUIS OBISPO, CA 93401
TELEPHONE:(805) 541-2394 • FAX:(805) 541-2439